



Detalle de Sanitario

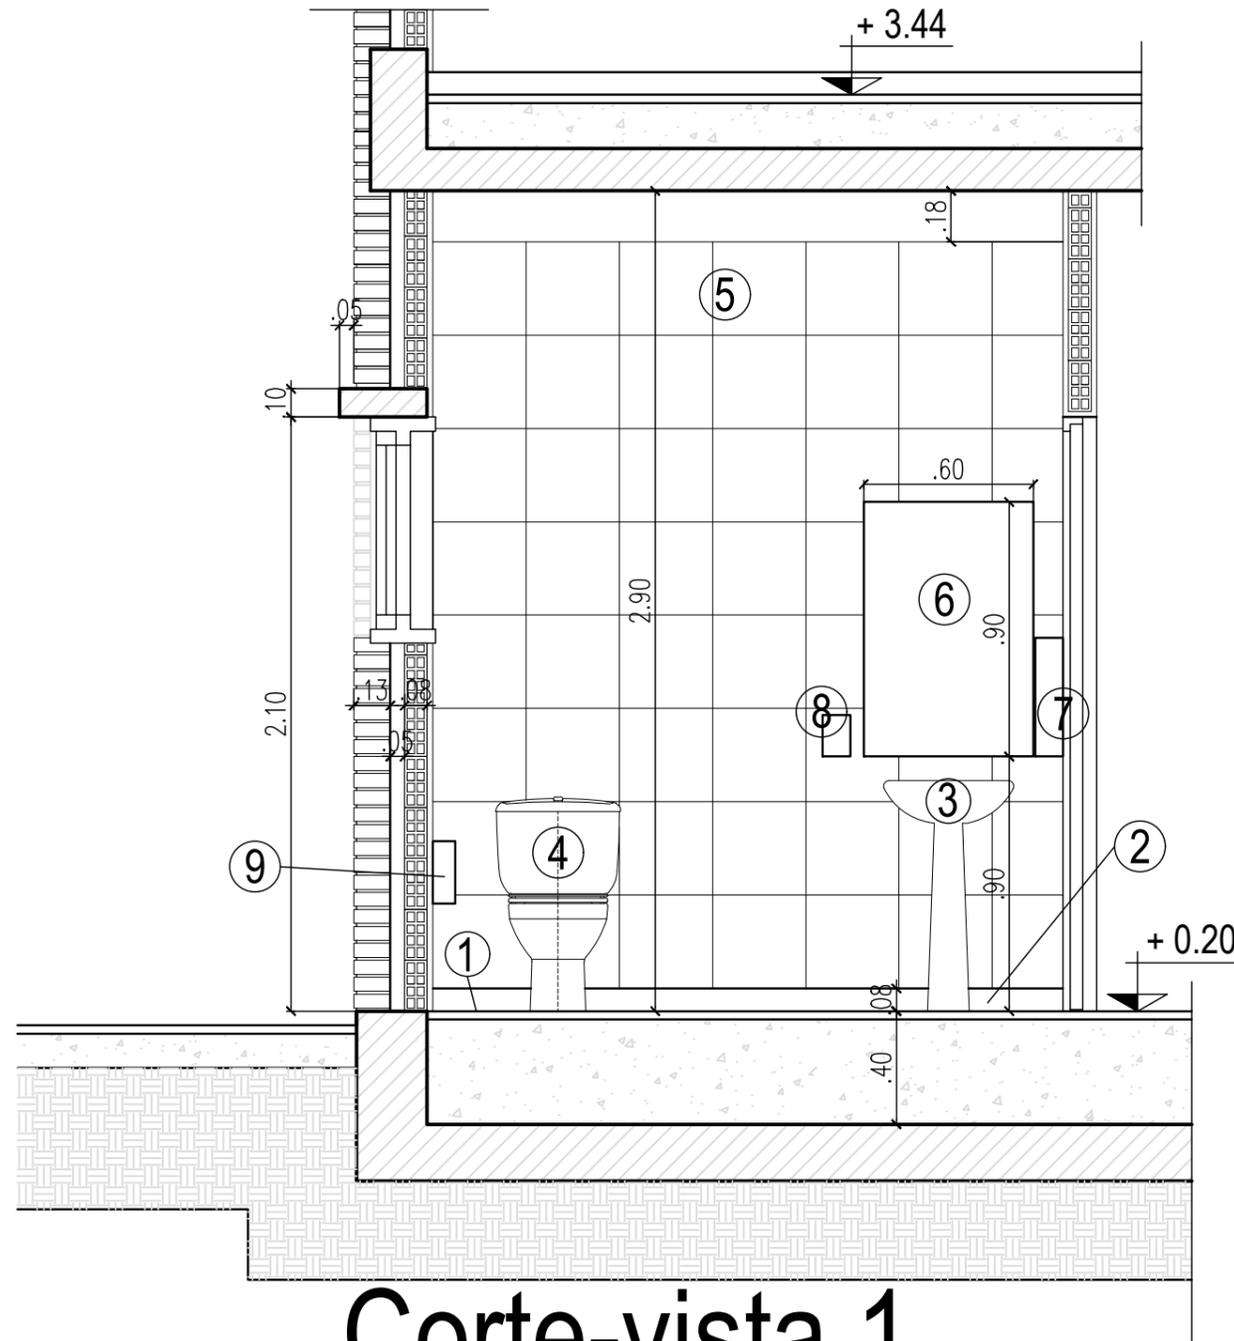

Corte-vista 1

REFERENCIAS

- ① Piso vinilico alto tránsito, esp: 3 mm
- ② Zócalo en perfil de aluminio anodizado natural.
- ③ Lavatorio con columna, tipo Andina de Ferrum o similar con grifería de accionamiento automático tipo pressmatic de F.V. o similar.
- ④ Inodoro Corto con mochila tipo Andina de Ferrum o similar.
- ⑤ Cerámica 33 x 33 cm s/ PET.
- ⑥ Espejo aplicado de 4 mm
- ⑦ Dispenser de toallas en acrílico transparente.
- ⑧ Dispenser de jabón líquido en acrílico transparente.
- ⑨ Dispenser de papel higienico tradicional en acrílico transparente.
- ⑩ Percha doble de loza para pegar

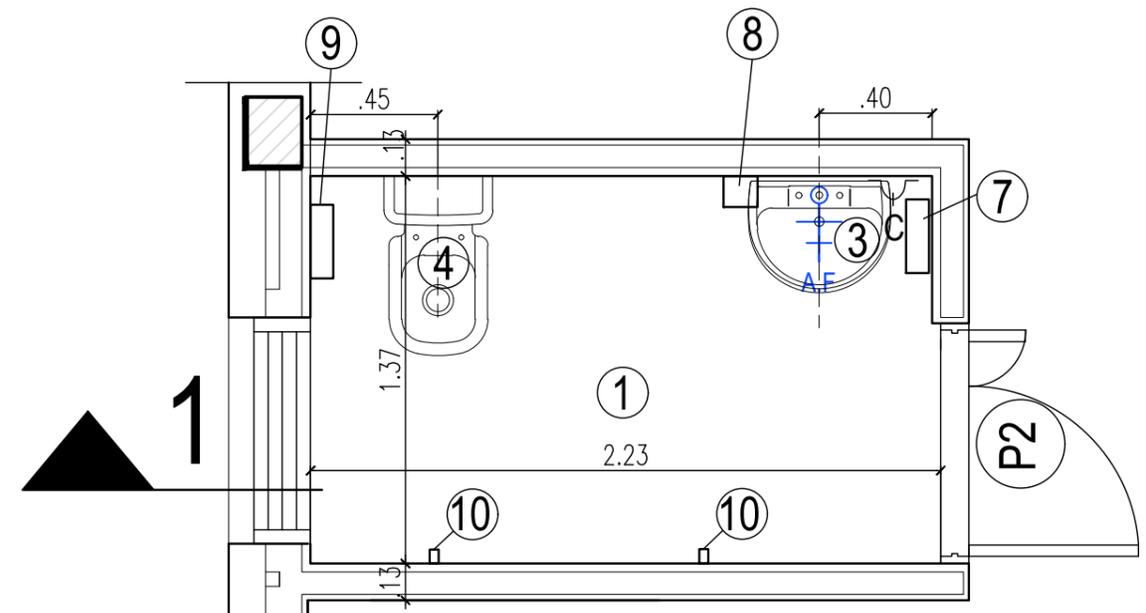

Planta

UBA-CONICET
EDIFICIO IDEAN

CIUDAD UNIVERSITARIA C.A.B.A.

Martin Bacigalupo

arquitecto

ARENALES 1686, 3er. PISO, C.A.B.A.(1061)
Tel/Fax. 4811-9413 Celu: 154-175-6199
Mail : bgr.arq@gmail.com.ar

PLANO

ESCALA: 1:25

Detalle de Sanitario
Planta Baja

FECHA : 20-1-2017

A10