


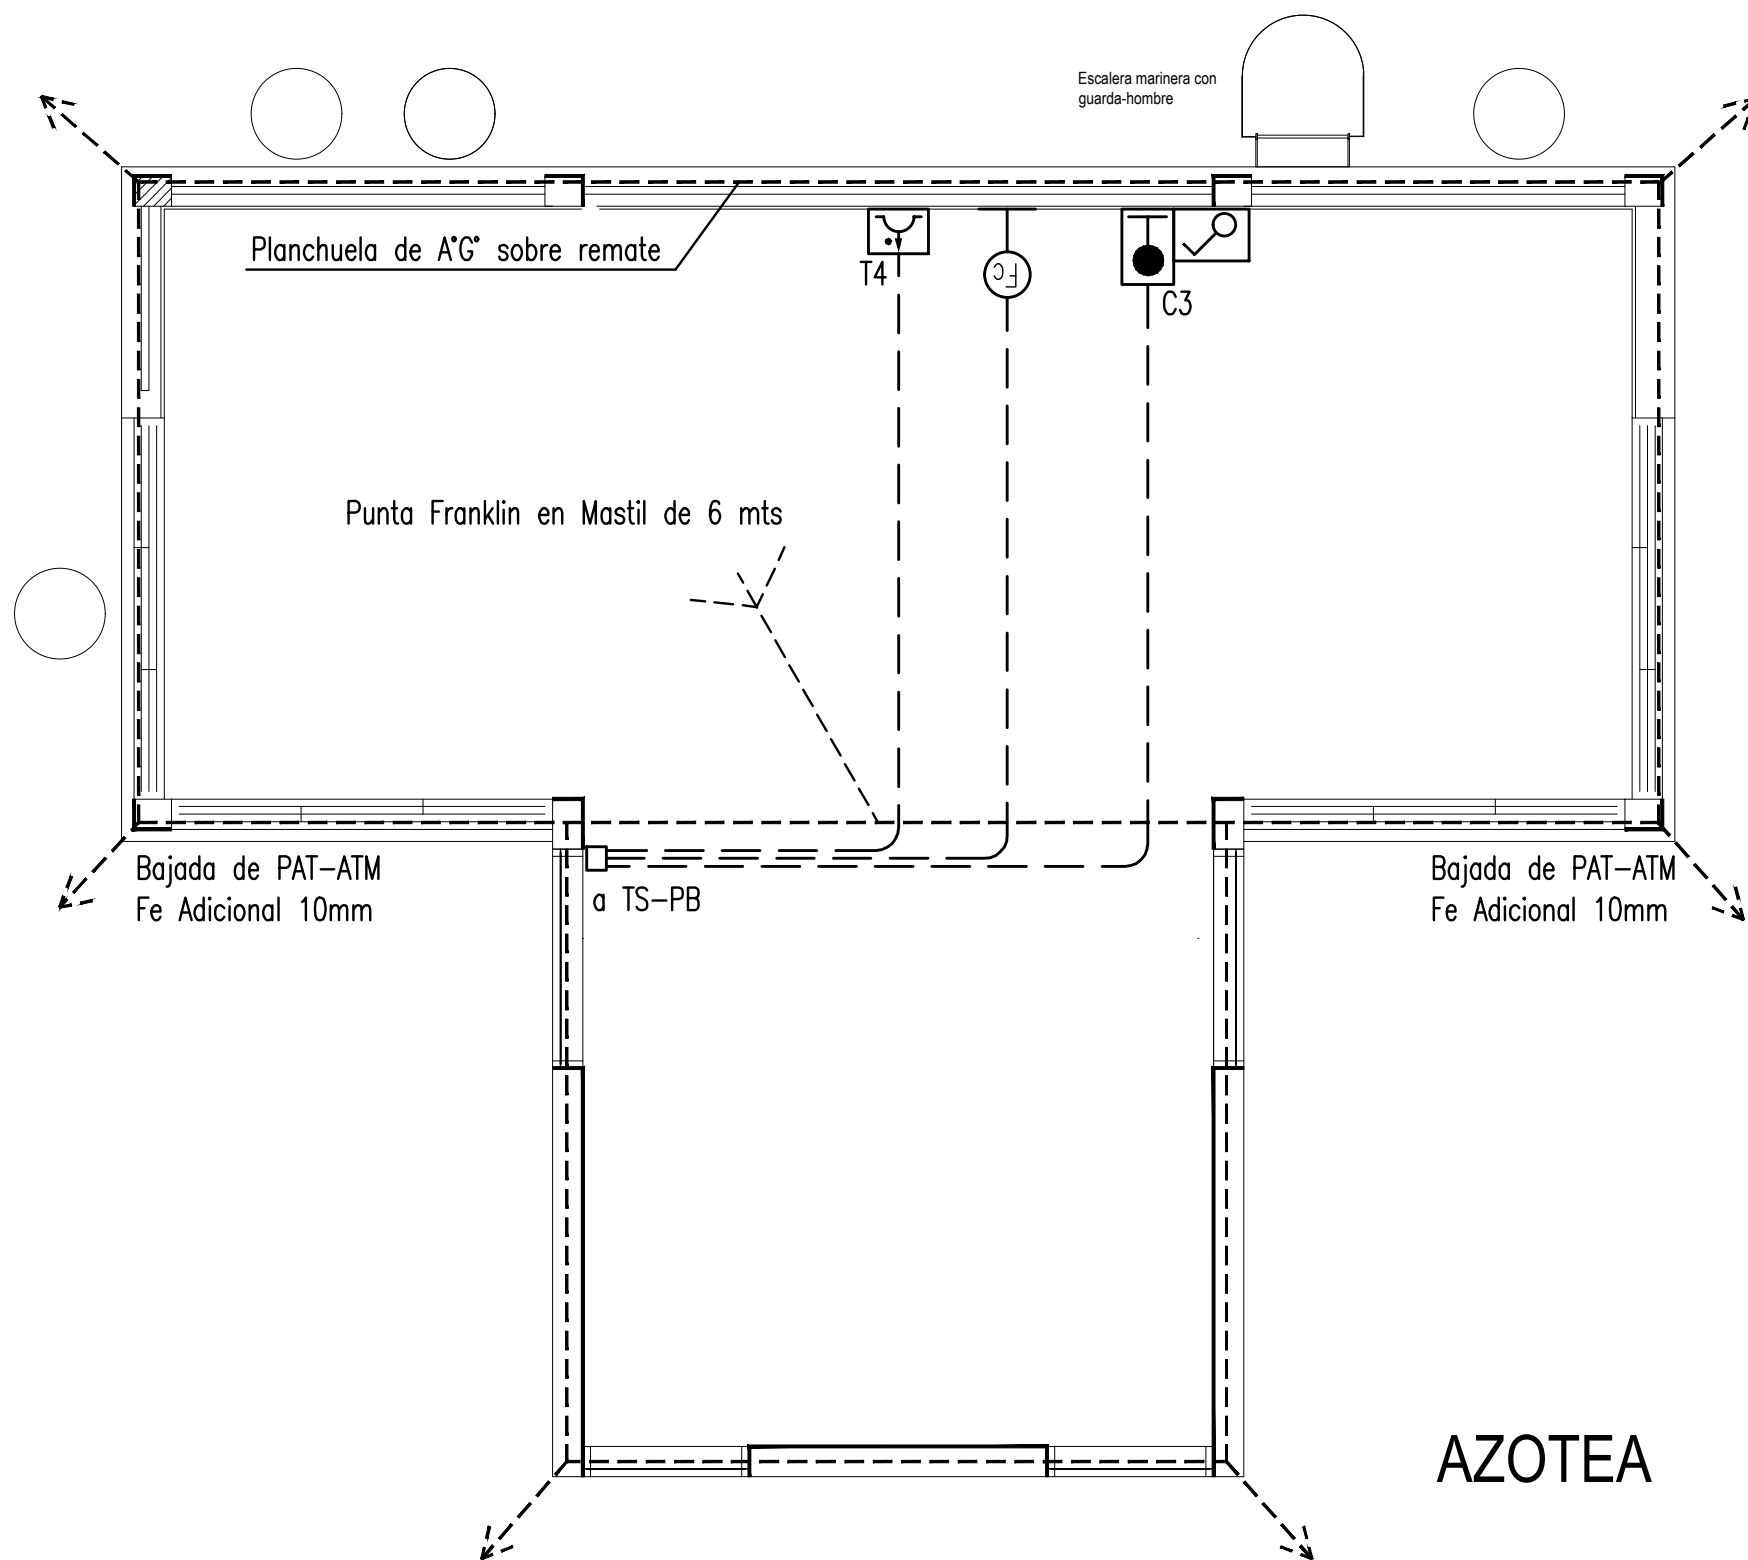

UBA-CONICET
EDIFICIO IDEAN

CIUDAD UNIVERSITARIA C.A.B.A.

Martin Bacigalupo

arquitecto

ARENALES 1686, 3er. PISO, C.A.B.A.(1061)
Tel/Fax. 4811-9413 Celu: 154-175-6199
Mail : bgr.arq@gmail.com.ar

PLANO

ESCALA: 1:50

Iluminacion y Tomas
Planta Azotea

FECHA : 15-03-2017

IE-03