MESADA TIPO M4

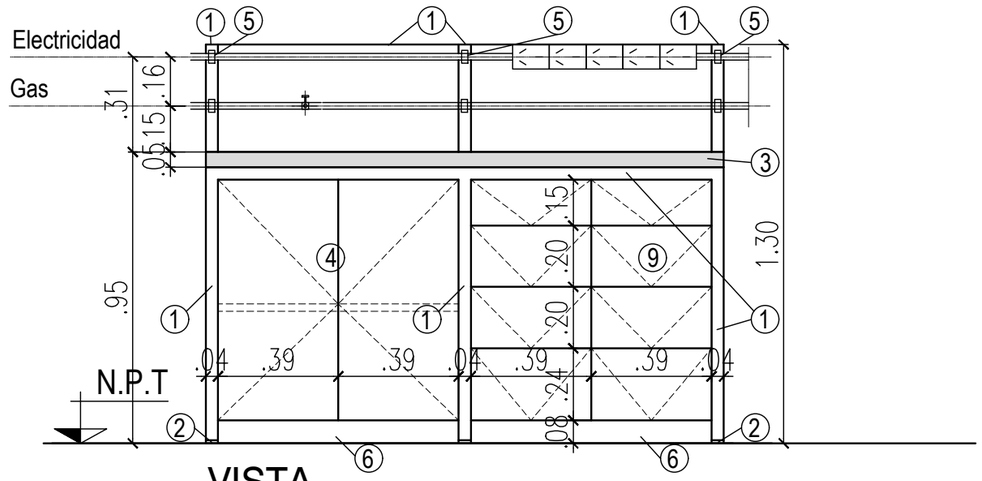

VISTA

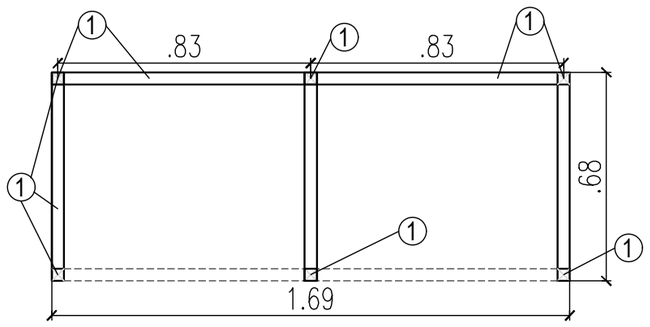

PLANTA DE ESTRUCTURA

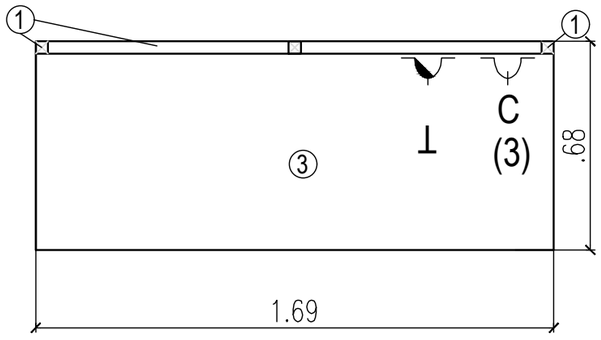

PLANTA DE MESADA

REFERENCIAS

① Tubo estructural de hierro sección cuadrada 40x40 mm, espesor 4 mm, terminación esmalte anti-corrosivo aplicado mediante sistema electrostático y curado en horno tunel.
② Regatón regulable de goma.
③ Mesada de madera dura de quebracho colorado espesor 5 cm con pintura de protección.
④ Mueble en Melamina espesor 25 mm con filo ABS de 3 mm con ruedas de acero inoxidable, estante interior regulable, bisagras metálicas con ángulo de apertura de 110 º, herrajes color cromo satinado, ver detalle en cortes tipicos.
⑤ Soporte para fijación de caños, con recubrimiento de caucho SBR, EPDM, para aislar dielectricamente, con tornillo pasante arandela y tuercas.
⑥ Zócalo en perfil de aluminio anodizado natural.
⑦ Ruedas en acero inoxidable.
⑧ Pileta de pvc, reforzado 58 x 43 x 40 cm de profundidad
⑨ Mueble cajonera en melamina 25 mm, con ruedas en acero inoxidable y cajones con correderas metálicas,tiradores en color cromo satinado.

G : Pico de Gas
A.C : Pico de Aire Comprimido
A.F : Pico de Agua Fría
T : Toma de electricidad

UBA-CONICET
EDIFICIO IDEAN
CIUDAD UNIVERSITARIA C.A.B.A.

Martin Bacigalupo arquitecto
ARENALES 1686, 3er. PISO, C.A.B.A.(1061)
Tel/Fax. 4811-9413 Celu: 154-175-6199
Mail : bgr.arq@gmail.com.ar

PLANO ESCALA: 1:20
DETALLE DE MUEBLES Y MESADAS
Tipo M4
FECHA : 20-10-2017

M7